

Tabulka miestností 1.NP		
Č.	Název miestnosti	Plocha (m2)
1,01	WC	6,65
1,02	SPRCHA	11,78
1,03	WC	2,48
1,04	WC	2,48
1,05	WC	3,13
1,06	WC	3,13
1,07	SPRCHA	12,31
		<b>41,97 m²</b>

**Legenda hmôt :**

- murivo Ytong hr. 300mm na tenkovrstvovú spojovaciu maltu
- tepelná izolácia
- zemina sypaná
- podkladový betón prostý
- železobetón
- štrkové lôžko


**POZNÁMKA:**

\* Projektová dokumentácia je vyhotovená za účelom vydania stavebného povolenia a nenahrádza realizačný projekt  
 \* Po vydaní stavebného povolenia je potrebné vypracovať realizačný projekt ako podklad pre samotnú výstavbu  
 ±0,000 = 418 m.n.n.

zodpovedný projektant: Ing. Andrej Slanina	kreslil: Rudolf Gros	<b>hellscorp s.r.o.</b> Malá Čausa 277, 971 01 Prievidza mob. : 0915 174 936 @: hellscorpsro@gmail.com
miesto stavby: Malá Čausa parc. č. 2216/3		
stavba:  <b>Modernizácia tribúny TJ Družstevník Malá Čausa</b>		formát: A2 dátum: 01/2019 stupeň PD: DSP č. zákazky: 01//2019 mierka: 1:50
<b>pôdorys 1.NP - pôvodný stav</b>		č. výkresu: <b>2</b>





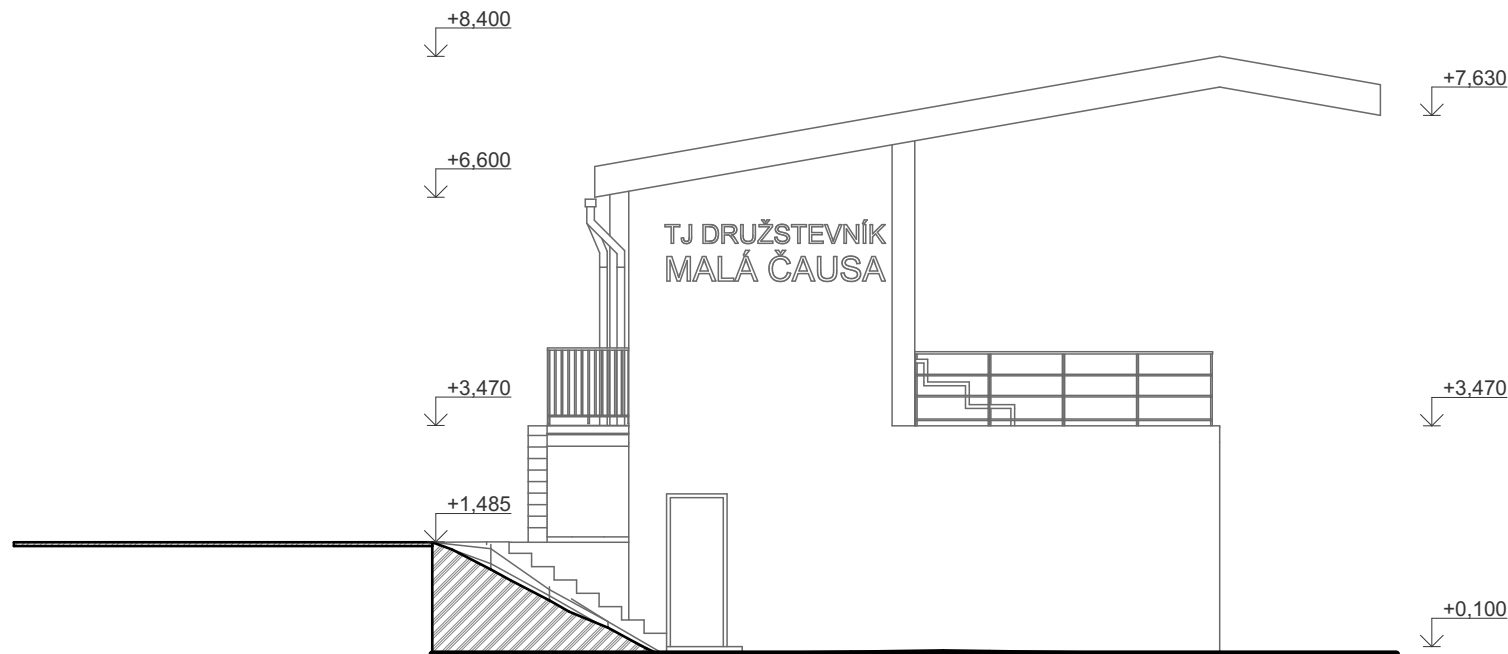


Legenda položiek:

- Ⓐ tenkovrstvová omietka
- Ⓑ plastové výplne otvorov
- Ⓒ obkladový kameň

POZNÁMKA:

\* Projektová dokumentácia je vyhotovená za účelom vydania stavebného povolenia a nenahrádza realizačný projekt  
 \* Po vydaní stavebného povolenia je potrebné vypracovať realizačný projekt ako podklad pre samotnú výstavbu  
 ±0,000 = 418 m.n.n.

zodpovedný projektant: Ing. Andrej Slanina <i>Slanina</i>	kreslil: Rudolf Gros <i>Gros</i>	<b>hellscorp s.r.o.</b> Malá Čausa 277, 971 01 Prievidza mob. : 0915 174 936 @: hellscorpsro@gmail.com
miesto stavby: Malá Čausa parc. č. 2216/3	investor: Obec Malá Čausa, MALÁ ČAUSA, č. 175, SR	
stavba:  <div style="text-align: center; font-size: 1.2em;"> <b>Modernizácia tribúny TJ            Družstevník Malá Čausa</b> </div>		
názov: <b>pohľad bočný</b>	formát: A4	dátum: 01/2019
	stupeň PD: DSP	č. zákazky: 01//2019
	mierka: <b>1:100</b>	č. výkresu: <b>8</b>

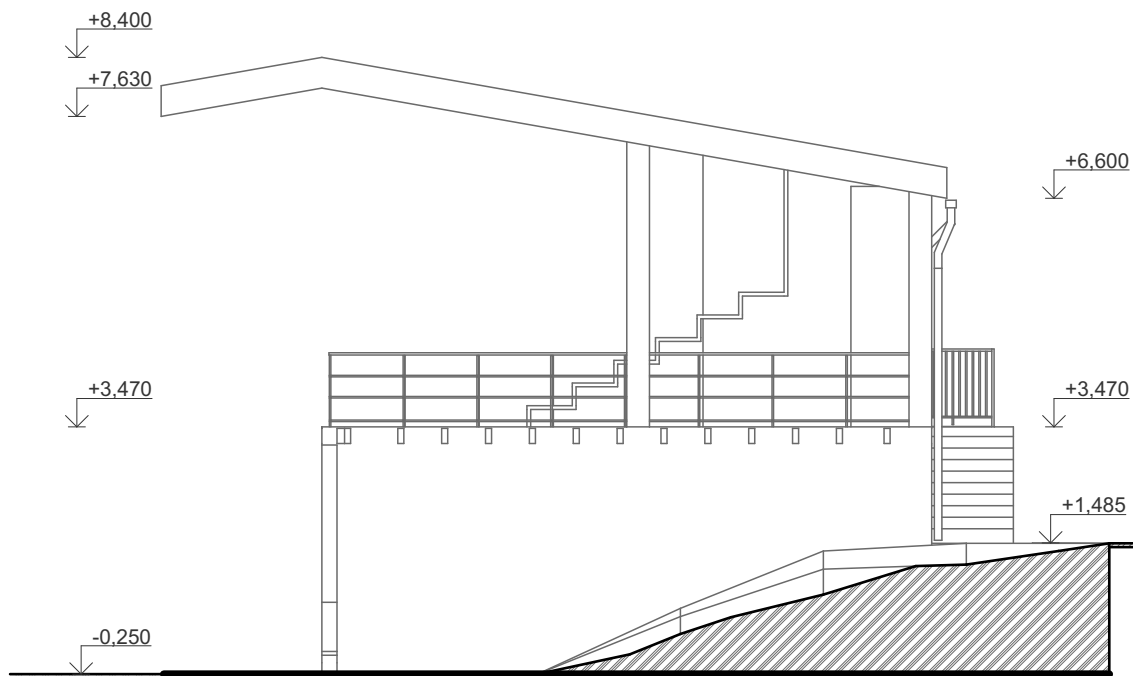

**POZNÁMKA:**


**Legenda položiek:**

- Ⓐ tenkovrstvová omietka
- Ⓑ plastové výplne otvorov
- Ⓒ obkladový kameň

\* Projektová dokumentácia je vyhotovená za účelom vydania stavebného povolenia a nenahrádza realizačný projekt

\* Po vydaní stavebného povolenia je potrebné vypracovať realizačný projekt ako podklad pre samotnú výstavbu  
 $\pm 0,000 = 418 \text{ m.n.n.}$

zodpovedný projektant: Ing. Andrej Slanina <i>Slanina</i>		kreslil: Rudolf Gros <i>Gros</i>		<b>hellscorp s.r.o.</b> Malá Čausa 277, 971 01 Prievidza mob. : 0915 174 936 @: hellscorpsro@gmail.com
miesto stavby: Malá Čausa parc. č. 2216/3		investor: Obec Malá Čausa, MALÁ ČAUSA, č. 175, SR		
stavba:  <div style="text-align: center; font-size: 1.2em; font-weight: bold;">           Modernizácia tribúny TJ            Družstevník Malá Čausa         </div>				
názov: <b>pohľad bočný</b>				formát: A4 dátum: 01/2019 stupeň PD: DSP č. zákazky: 01//2019 mierka: <b>1:100</b> č. výkresu: <b>9</b>

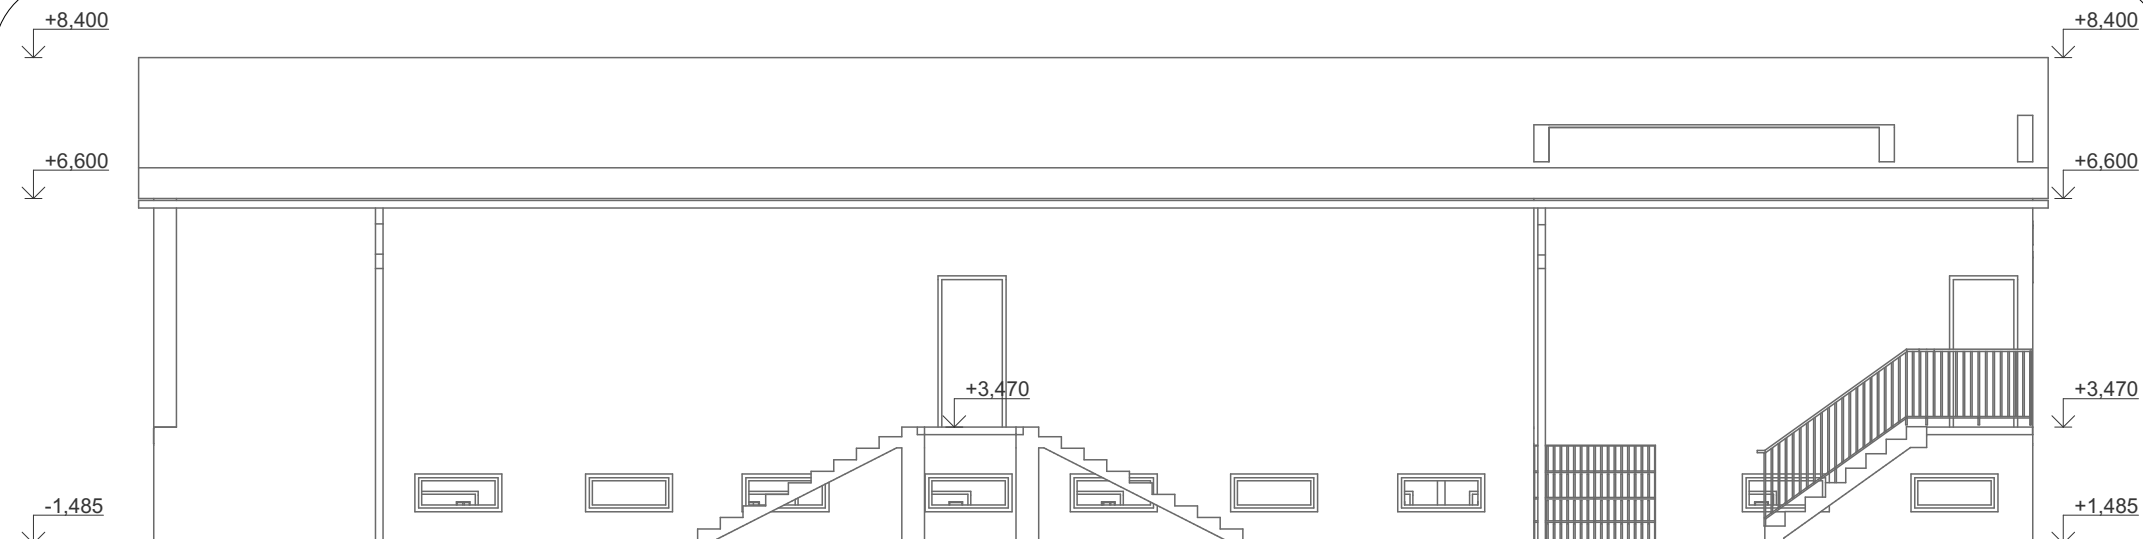

**POZNÁMKA:**


\* Projektová dokumentácia je vyhotovená za účelom vydania stavebného povolenia a nenahrádza realizačný projekt

\* Po vydaní stavebného povolenia je potrebné vypracovať realizačný projekt ako podklad pre samotnú výstavbu  
 $\pm 0,000 = 418 \text{ m.n.n.}$

**Legenda položiek:**

- Ⓐ tenkovrstvová omietka
- Ⓑ plastové výplne otvorov
- Ⓒ obkladový kameň

zodpovedný projektant: Ing. Andrej Slanina <i>Slanina</i>	kreslil: Rudolf Gros <i>Gros</i>	<b>hellscorp s.r.o.</b> Malá Čausa 277, 971 01 Prievidza mob. : 0915 174 936 @: hellscorpsro@gmail.com
miesto stavby: Malá Čausa parc. č. 2216/3	investor: Obec Malá Čausa, MALÁ ČAUSA, č. 175, SR	
stavba: <h1>Tribúna TJ družstevník Malá Čausa</h1>		
názov: pohľad zadný		formát: A4
		dátum: 01/2019
		stupeň PD: DSP
		č. zákazky: 01//2019
		mierka: 1:100
		č. výkresu: 10

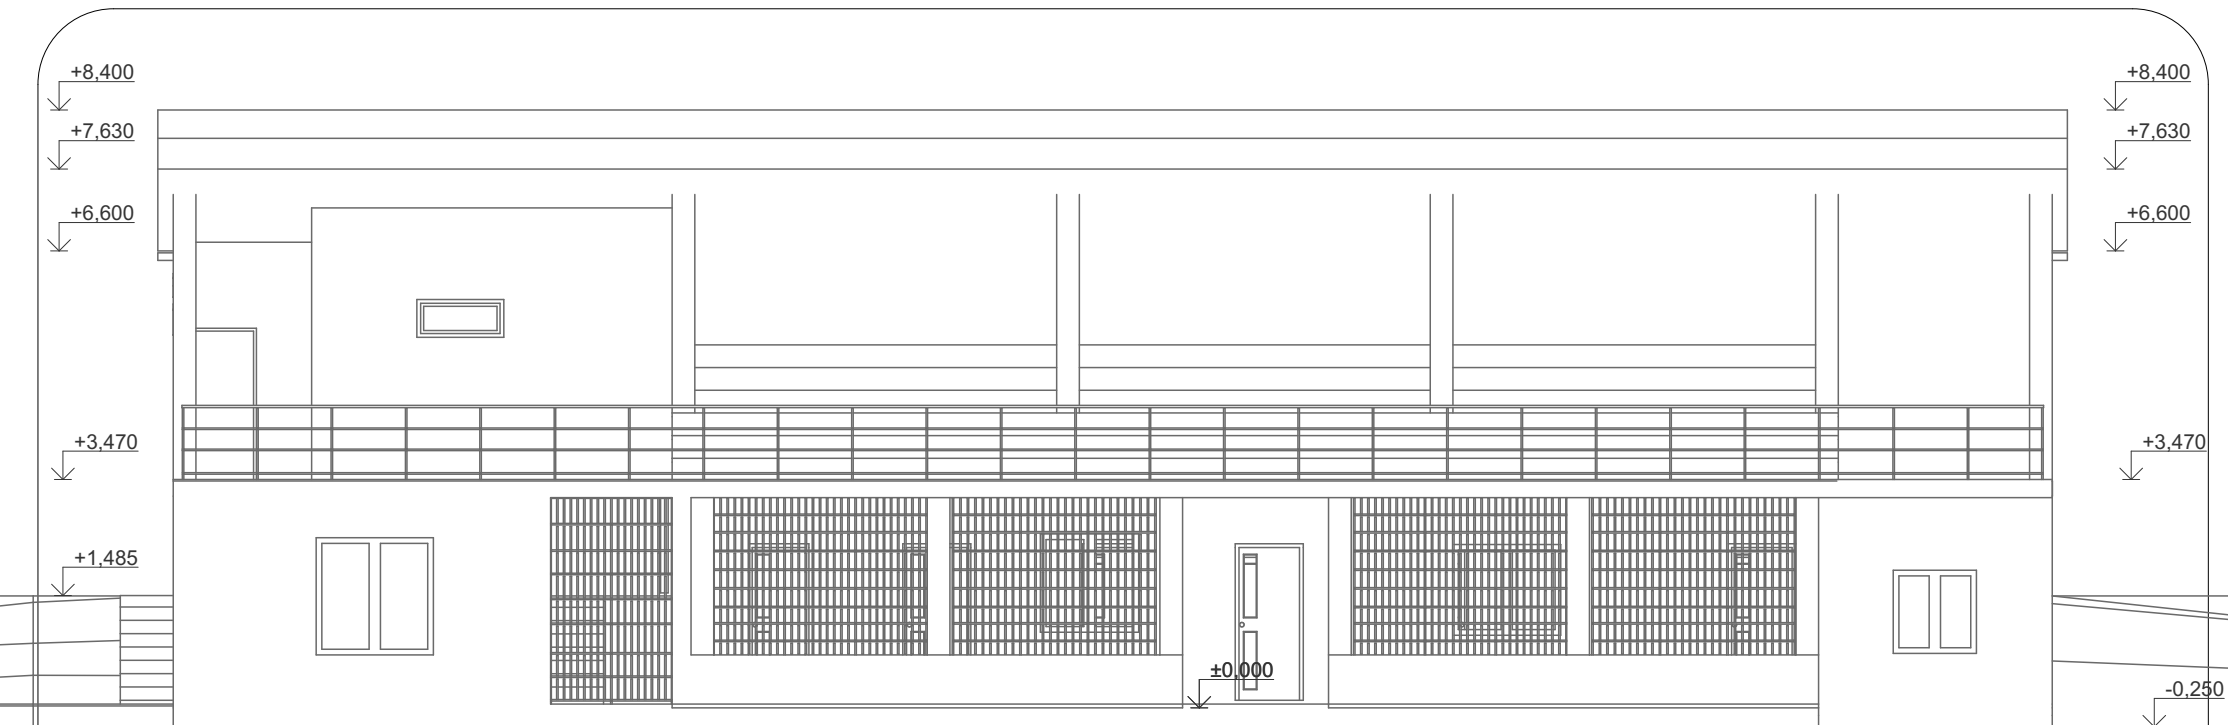

### POZNÁMKA:


#### Legenda položiek:

- Ⓐ tenkovrstvová omietka
- Ⓑ plastové výplne otvorov
- Ⓒ obkladový kameň

\* Projektová dokumentácia je vyhotovená za účelom vydania stavebného povolenia a nenahrádza realizačný projekt

\* Po vydaní stavebného povolenia je potrebné vypracovať realizačný projekt ako podklad pre samotnú výstavbu  
 $\pm 0,000 = 418 \text{ m.n.n.}$

zodpovedný projektant: Ing. Andrej Slanina <i>Slanina</i>	kreslil: Rudolf Gros <i>Gros</i>	<div style="border: 2px solid black; padding: 5px;"> <b>hellscorp s.r.o.</b>            Malá Čausa 277, 971 01 Prievidza            mob. : 0915 174 936            @: hellscorpsro@gmail.com         </div>												
miesto stavby: Malá Čausa parc. č. 2216/3	investor: Obec Malá Čausa, MALÁ ČAUSA, č. 175, SR													
stavba: <h1>Tribúna TJ družstevník Malá Čausa</h1>														
názov: <div style="border: 2px solid black; padding: 5px;"> <p style="font-size: 1.2em;">pohľad predný</p> </div>		<table border="1" style="width: 100%;"> <tr> <td>formát:</td> <td>A4</td> </tr> <tr> <td>dátum:</td> <td>01/2019</td> </tr> <tr> <td>stupeň PD:</td> <td>DSP</td> </tr> <tr> <td>č. zákazky:</td> <td>01//2019</td> </tr> <tr> <td>mierka:</td> <td>č. výkresu:</td> </tr> <tr> <td style="text-align: center; font-size: 1.5em;">1:100</td> <td style="text-align: center; font-size: 1.5em;">11</td> </tr> </table>	formát:	A4	dátum:	01/2019	stupeň PD:	DSP	č. zákazky:	01//2019	mierka:	č. výkresu:	1:100	11
formát:	A4													
dátum:	01/2019													
stupeň PD:	DSP													
č. zákazky:	01//2019													
mierka:	č. výkresu:													
1:100	11													

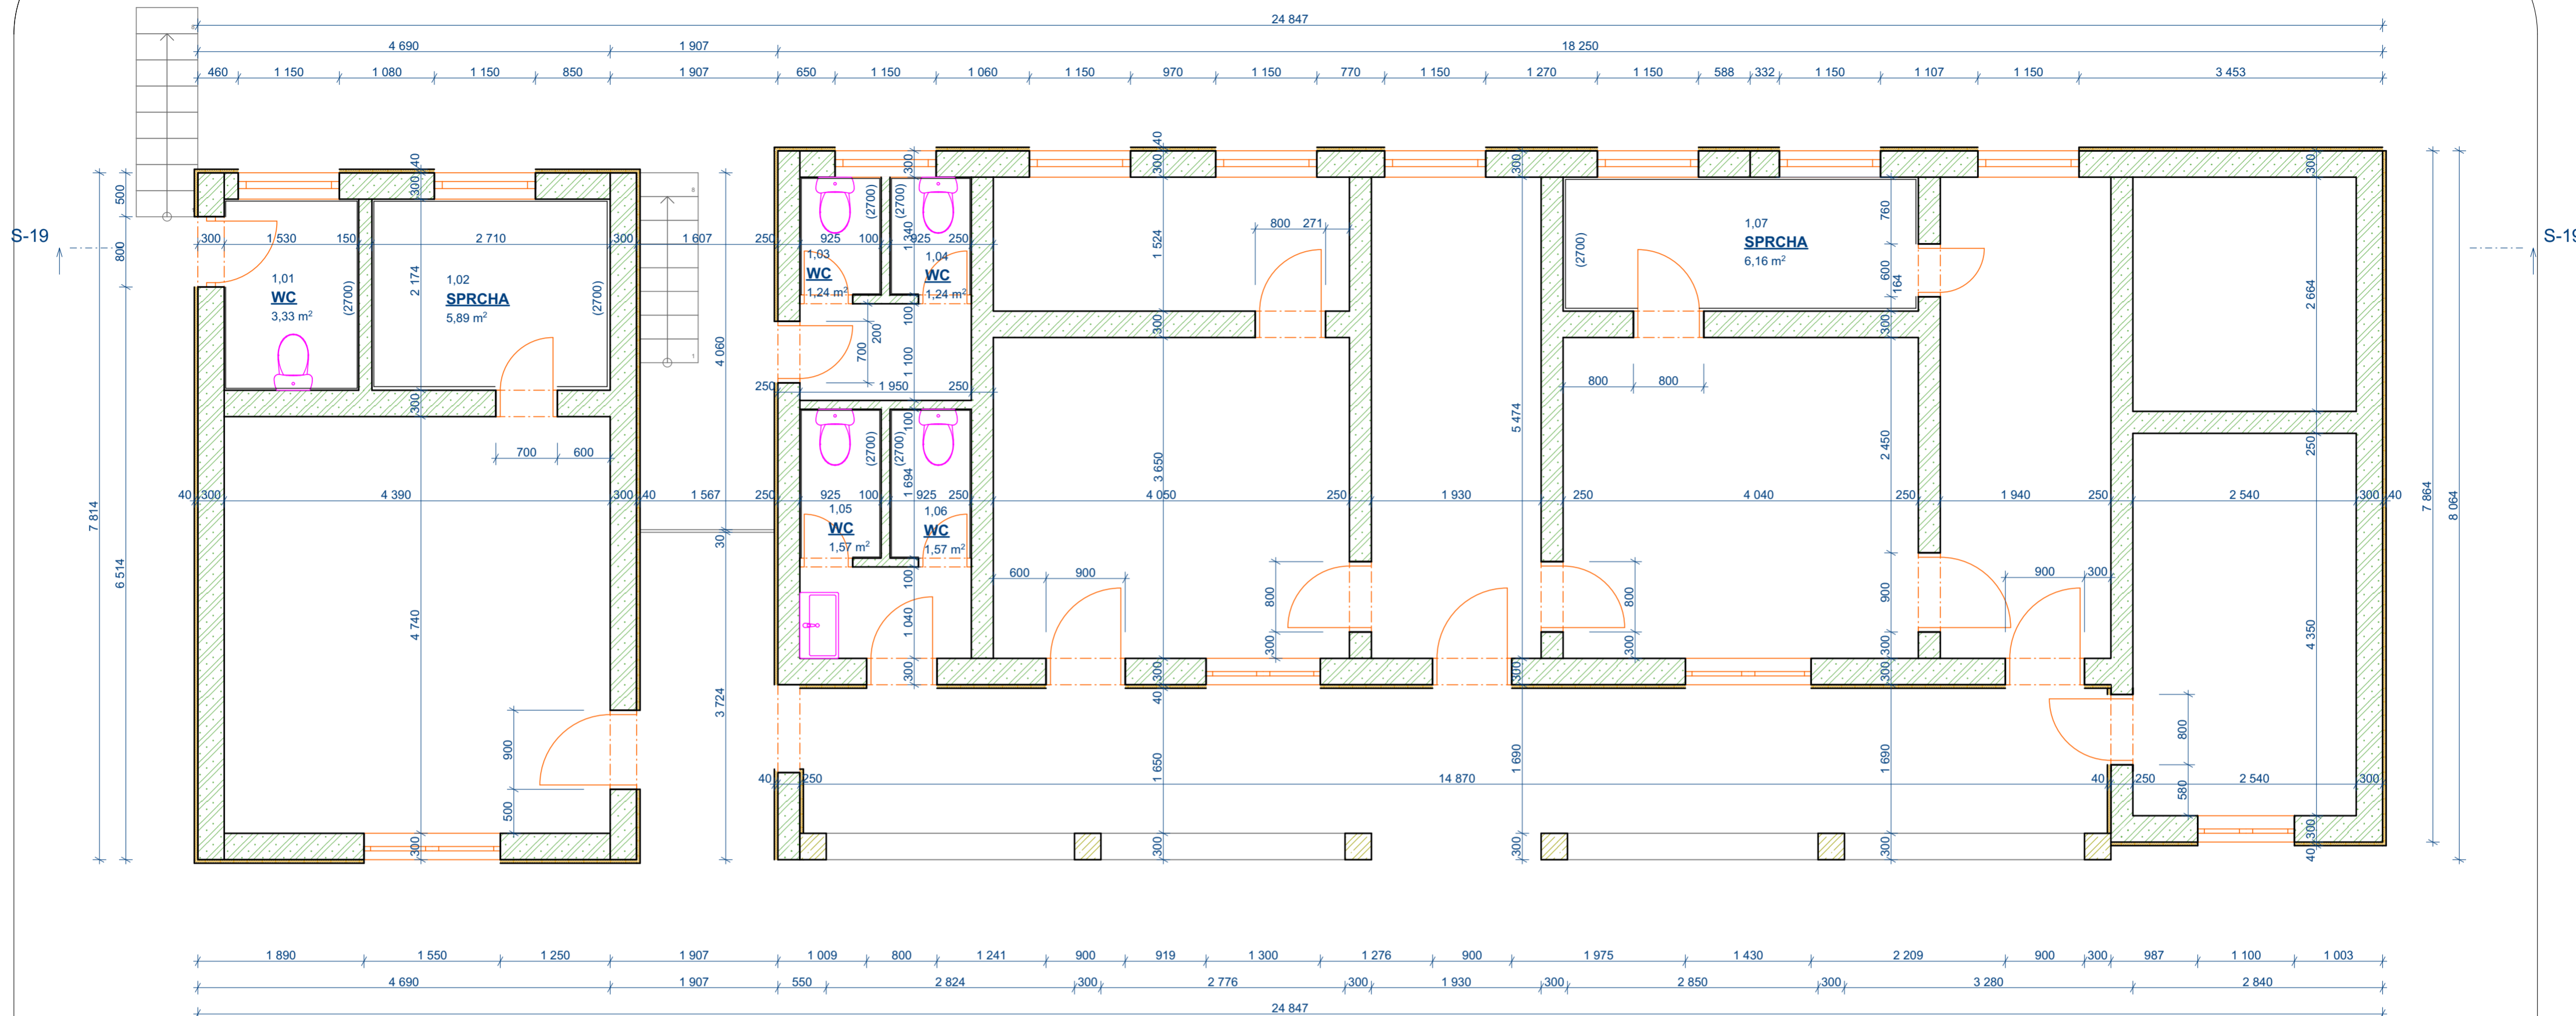

Č.	Název miestnosti	Plocha (m2)
1,01	WC	6,65
1,02	SPRCHA	11,78
1,03	WC	2,48
1,04	WC	2,48
1,05	WC	3,13
1,06	WC	3,13
1,07	SPRCHA	12,31
		41,97 m²

### Legenda hmôt :


	murivo Ytong hr. 300mm na tenkovrstvovú spojovaciu maltu		podkladový betón prostý
	tepelná izolácia		železobetón
	zemina sypaná		štrkové lôžko

### POZNÁMKA:





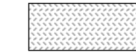
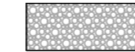
\* Projektová dokumentácia je vyhotovená za účelom vydania stavebného povolenia a nenahrádza realizačný projekt  
 \* Po vydaní stavebného povolenia je potrebné vypracovať realizačný projekt ako podklad pre samotnú výstavbu  
 ±0,000 = 418 m.n.n.

zodpovedný projektant: Ing. Andrej Slanina	kreslil: Rudolf Gros	<b>hellscorp s.r.o.</b> Malá Čausa 277, 971 01 Prievidza mob. : 0915 174 936 @: hellscorpro@gmail.com
miesto stavby: Malá Čausa parc. č. 2216/3	investor: Obec Malá Čausa, MALÁ ČAUSA, č. 175, SR	
stavba:		formát: A2
<b>Tribúna TJ družstevník</b> <b>Malá Čausa</b>		dátum: 01/2019
		stupeň PD: DSP
název: pôdorys 1.NP - nový stav		č. zákazky: 01//2019
		mierka: 1:50
		č. výkresu:

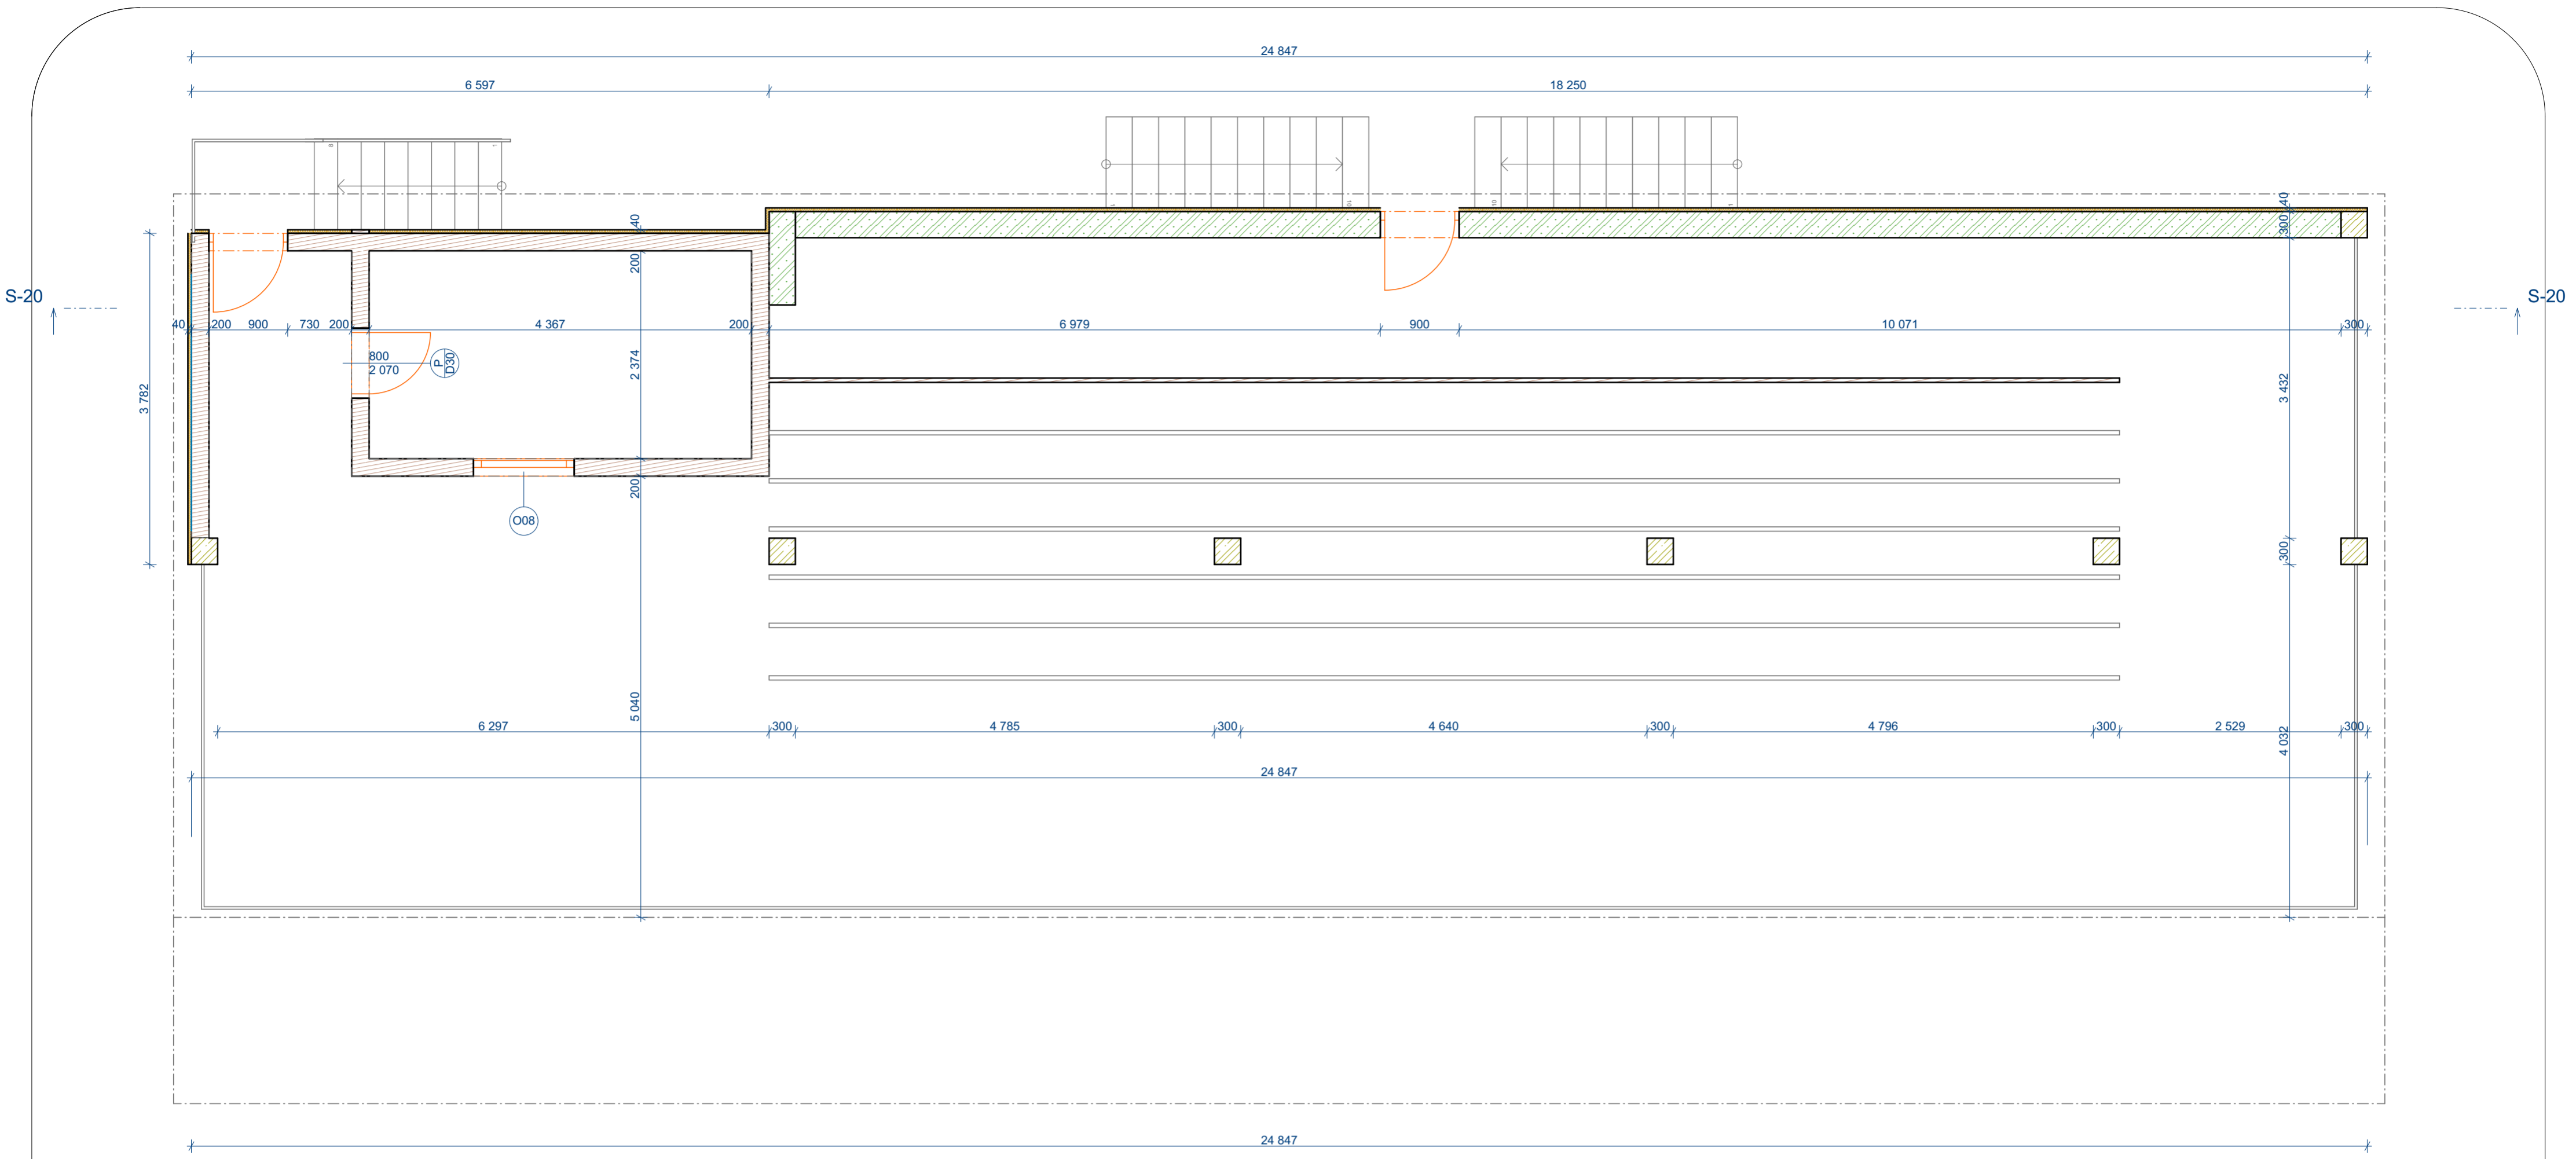



**Legenda hmôt :**

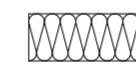- |   |   |   |                         |
|---|---|---|-------------------------|
|  | murivo Ytong hr. 300mm<br>na tenkovrstvovú spojovaciu maltu |  | podkladový betón prostý |
|  | tepelná izolácia  |  | železobetón             |
|  | zemina sypaná   |  | štrkové lôžko           |

**POZNÁMKA:**

\* Projektová dokumentácia je vyhotovená za účelom vydania stavebného povolenia a nenahrádza realizačný projekt  
 \* Po vydaní stavebného povolenia je potrebné vypracovať realizačný projekt ako podklad pre samotnú výstavbu  
 ±0,000 = 418 m.n.n.

zodpovedný projektant: Ing. Andrej Slanina 	kreslil: Rudolf Gros 	<b>hellscorp s.r.o.</b> Malá Čausa 277, 971 01 Prievidza mob. : 0915 174 936 @: hellscorpsro@gmail.com
miesto stavby: Malá Čausa parc. č. 2216/3	investor: Obec Malá Čausa, MALÁ ČAUSA, č. 175, SR	
<b>Tribúna TJ družstevník Malá Čausa</b>		
stavba: <b>pôdorys 2.NP - nový stav</b>		formát: A2
		dátum: 01/2019
		stupeň PD: DSP
		č. zákazky: 01//2019
		mierka: 1:50
		č. výkresu: