

**POZNÁMKA:**

\* Projektová dokumentácia je vyhotovená za účelom vydania stavebného povolenia a nenahrádza realizačný projekt

\* Po vydaní stavebného povolenia je potrebné vypracovať realizačný projekt ako podklad pre samotnú výstavbu

±0,000 = 418 m.n.n.


**Legenda položiek:**

- (A) tenkovrstvová omietka
- (B) plastové výplne otvorov
- (C) obkladový kameň

zodpovedný projektrant: Ing. Andrej Slanina		kreslil: Rudolf Gros	
miesto stavby: Malá Čausa parc. č. 2216/3		investor: Obec Malá Čausa, MALÁ ČAUSA, č. 175, SR	
stavba: <b>Modernizácia a rekonštrukcia športového areálu futbalového ihriská v obci Malá Čausa</b>			
názov: <b>pohľad bočný - nový stav</b>			
formát:		A4	
dátum:		09/2023	
stupeň PD:		DSP	
č. zákazky:		01//2019	
mierka:		č. výkresu:	
1:100		9	

**hellscorp s.r.o.**

Malá Čausa 277, 971 01 Prievidza  
mob. : 0915 174 936  
@: hellscorpsro@gmail.com

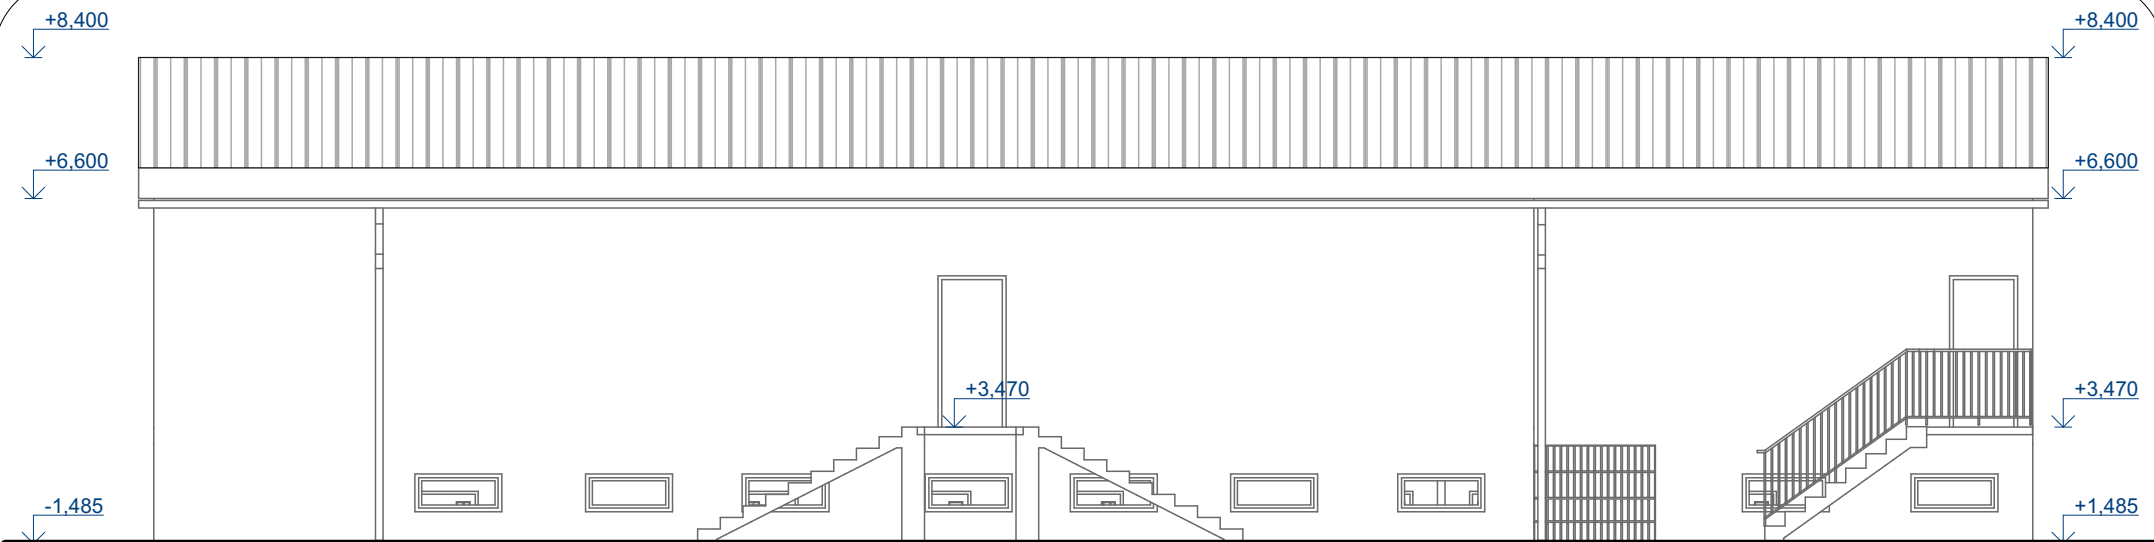

**POZNÁMKA:**

\* Projektová dokumentácia je vyhotovená za účelom vydania stavebného povolenia a nenahrádza realizačný projekt

\* Po vydaní stavebného povolenia je potrebné vypracovať realizačný projekt ako podklad pre samotnú výstavbu

±0,000 = 418 m.n.n.

**Legenda položiek:**

- (A) tenkovrstvová omietka
- (B) plastové výplne otvorov
- (C) obkladový kameň

zodpovedný projektant: Ing. Andrej Slanina		kreslil: Rudolf Gros	
miesto stavby: Malá Čausa parc. č. 2216/3		investor: Obec Malá Čausa, MALÁ ČAUSA, č. 175, SR	
stavba: <b>Modernizácia a rekonštrukcia športového areálu futbalového  ihriska v obci Malá Čausa</b>			
názov: <b>pohľad zadný - nový stav</b>		<div style="border: 2px solid black; padding: 5px;"> <p><b>hellscorp s.r.o.</b></p> <p>Malá Čausa 277, 971 01 Prievidza mob. : 0915 174 936 @: hellscorpsro@gmail.com</p> </div>	
formát:	A4		
dátum:	09/2023		
stupeň PD:	DSP		
č. zákazky:	01//2019		
mierka:	1:100	č. výkresu:	10