

Legenda položiek:

- (A) tenkovrstvová omietka
- (B) plastové výplne otvorov
- (C) obkladový kameň

POZNÁMKA:


\* Projektová dokumentácia je vyhotovená za účelom vydania stavebného povolenia a nenahrádza realizačný projekt

\* Po vydaní stavebného povolenia je potrebné vypracovať realizačný projekt ako podklad pre samotnú výstavbu

±0,000 = 418 m.n.n.

zodpovedný projektant: Ing. Andrej Slanina	kreslil: Rudolf Gros	<b>hellscorp s.r.o.</b>  Malá Čausa 277, 971 01 Prievidza mob. : 0915 174 936 @: hellscorpsro@gmail.com
miesto stavby: Malá Čausa parc. č. 2216/3	investor: Obec Malá Čausa, MALÁ ČAUSA, č. 175, SR	
stavba:  <h2 style="text-align: center;">Modernizácia a rekonštrukcia športového areálu futbalového  ihriska v obci Malá Čausa</h2>		
názov: <b>pohľad bočný</b>	mierka: <b>1:100</b>	č. výkresu: <b>8</b>

formát:	A4
dátum:	09/2023
stupeň PD:	DSP
č. zákazky:	01//2019
mierka:	č. výkresu:
<b>1:100</b>	<b>8</b>

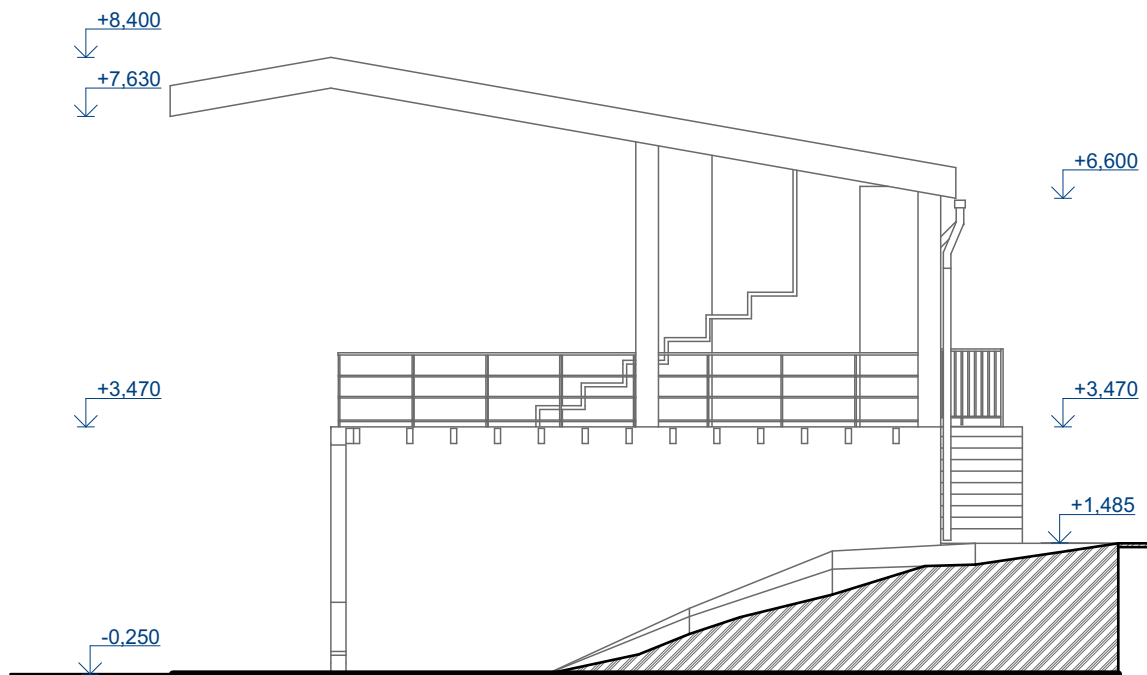

**POZNÁMKA:**


- \* Projektová dokumentácia je vyhotovená za účelom vydania stavebného povolenia a nenahrádza realizačný projekt
- \* Po vydaní stavebného povolenia je potrebné vypracovať realizačný projekt ako podklad pre samotnú výstavbu

±0,000 = 418 m.n.n.

**Legenda položiek:**

- (A) tenkovrstvová omietka
- (B) plastové výplne otvorov
- (C) obkladový kameň

zodpovedný projektrant: Ing. Andrej Slanina		kreslil: Rudolf Gros	
miesto stavby: Malá Čausa parc. č. 2216/3		investor: Obec Malá Čausa, MALÁ ČAUSA, č. 175, SR	
stavba: <b>Modernizácia a rekonštrukcia športového areálu futbalového  ihriska v obci Malá Čausa</b>			
názov: <b>pohľad bočný</b>		<div style="border: 2px solid black; padding: 5px;"> <p><b>hellscorp s.r.o.</b></p> <p>Malá Čausa 277, 971 01 Prievidza mob. : 0915 174 936 @: hellscorpsro@gmail.com</p> </div>	
formát:	A4	formát:	A4
dátum:	09/2023	dátum:	09/2023
stupeň PD:	DSP	stupeň PD:	DSP
č. zákazky:	01//2019	č. zákazky:	01//2019
mierka:	1:100	mierka:	1:100
		č. výkresu:	9

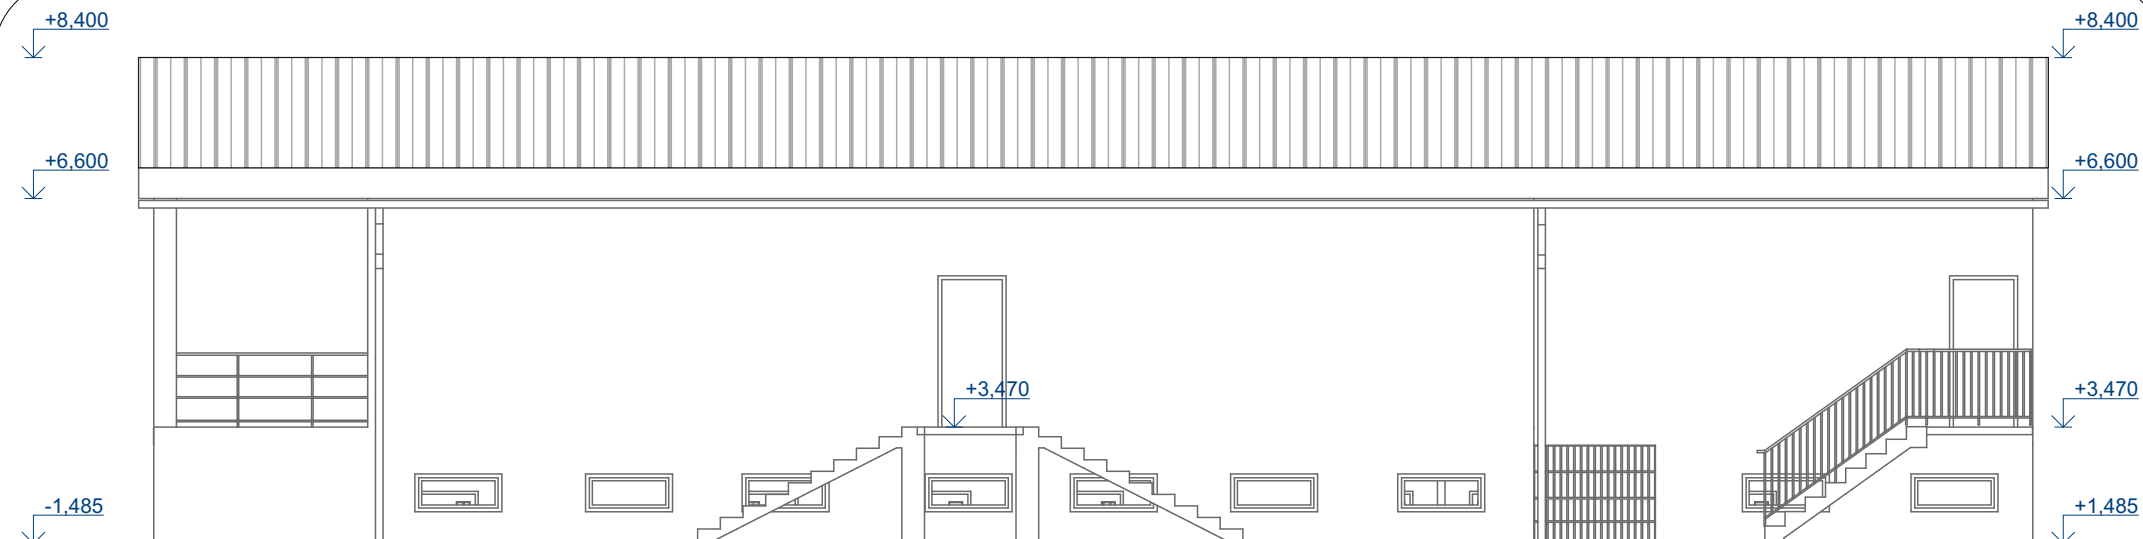

**POZNÁMKA:**


\* Projektová dokumentácia je vyhotovená za účelom vydania stavebného povolenia a nenahrádza realizačný projekt  
 \* Po vydaní stavebného povolenia je potrebné vypracovať realizačný projekt ako podklad pre samotnú výstavbu

±0,000 = 418 m.n.n.

**Legenda položiek:**

- Ⓐ tenkovrstvová omietka
- Ⓑ plastové výplne otvorov
- Ⓒ obkladový kameň

zodpovedný projektrant: Ing. Andrej Slanina		kreslil: Rudolf Gros	
miesto stavby: Malá Čausa parc. č. 2216/3		investor: Obec Malá Čausa, MALÁ ČAUSA, č. 175, SR	
stavba: <b>Modernizácia a rekonštrukcia športového areálu futbalového  ihriska v obci Malá Čausa</b>			
názov: <b>pohľad zadný</b>		<div style="border: 2px solid black; padding: 5px;"> <p><b>hellscorp s.r.o.</b></p> <p>Malá Čausa 277, 971 01 Prievidza          mob. : 0915 174 936          @: hellscorpsro@gmail.com</p> </div>	
formát:	A4	formát:	A4
dátum:	09/2023	dátum:	09/2023
stupeň PD:	DSP	stupeň PD:	DSP
č. zákazky:	01//2019	č. zákazky:	01//2019
mierka:	1:100	mierka:	1:100
		č. výkresu:	10

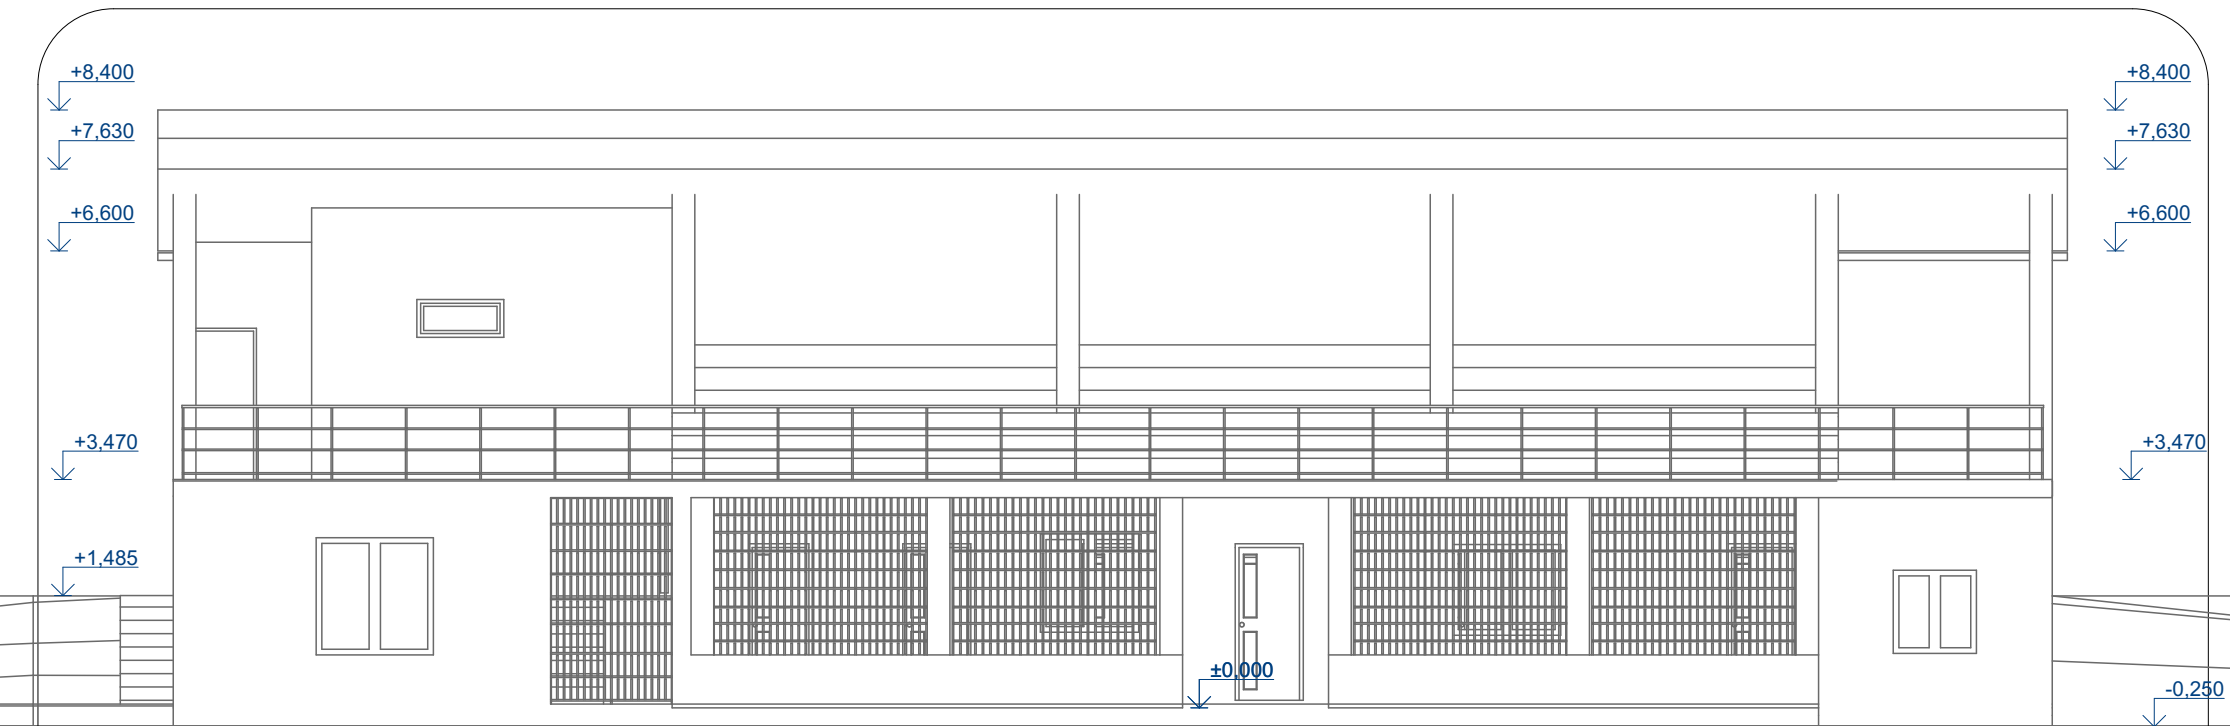

**POZNÁMKA:**

\* Projektová dokumentácia je vyhotovená za účelom vydania stavebného povolenia a nenahrádza realizačný projekt  
 \* Po vydaní stavebného povolenia je potrebné vypracovať realizačný projekt ako podklad pre samotnú výstavbu

±0,000 = 418 m.n.n.

**Legenda položiek:**

- (A) tenkovrstvová omietka
- (B) plastové výplne otvorov
- (C) obkladový kameň

zodpovedný projektrant: Ing. Andrej Slanina	kreslil: Rudolf Gros
miesto stavby: Malá Čausa parc. č. 2216/3	investor: Obec Malá Čausa, MALÁ ČAUSA, č. 175, SR

stavba:  
**Modernizácia a rekonštrukcia  
 športového areálu futbalového  
 ihriska v obci Malá Čausa**

názov:  
**pohľad predný**

**hellscorp s.r.o.**

Malá Čausa 277, 971 01 Prievidza  
 mob. : 0915 174 936  
 @: hellscorpsro@gmail.com

formát:	A4
dátum:	09/2023
stupeň PD:	DSP
č. zákazky:	01//2019
mierka:	č. výkresu:
<b>1:100</b>	<b>11</b>